


VIVIENDA C1



SITUACIÓN EN EL CONJUNTO

Escala S/E

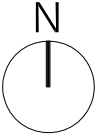

VIVIENDA C1

DISTRIBUCIÓN Y ACOTADO
Planta Semisótano, Escala 1/100

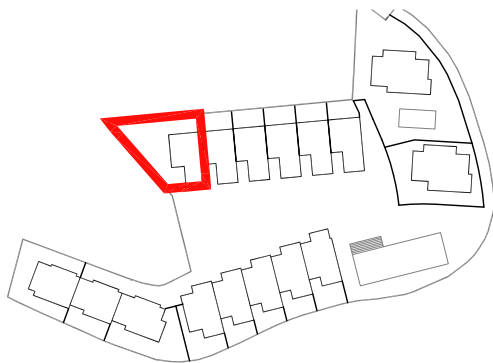
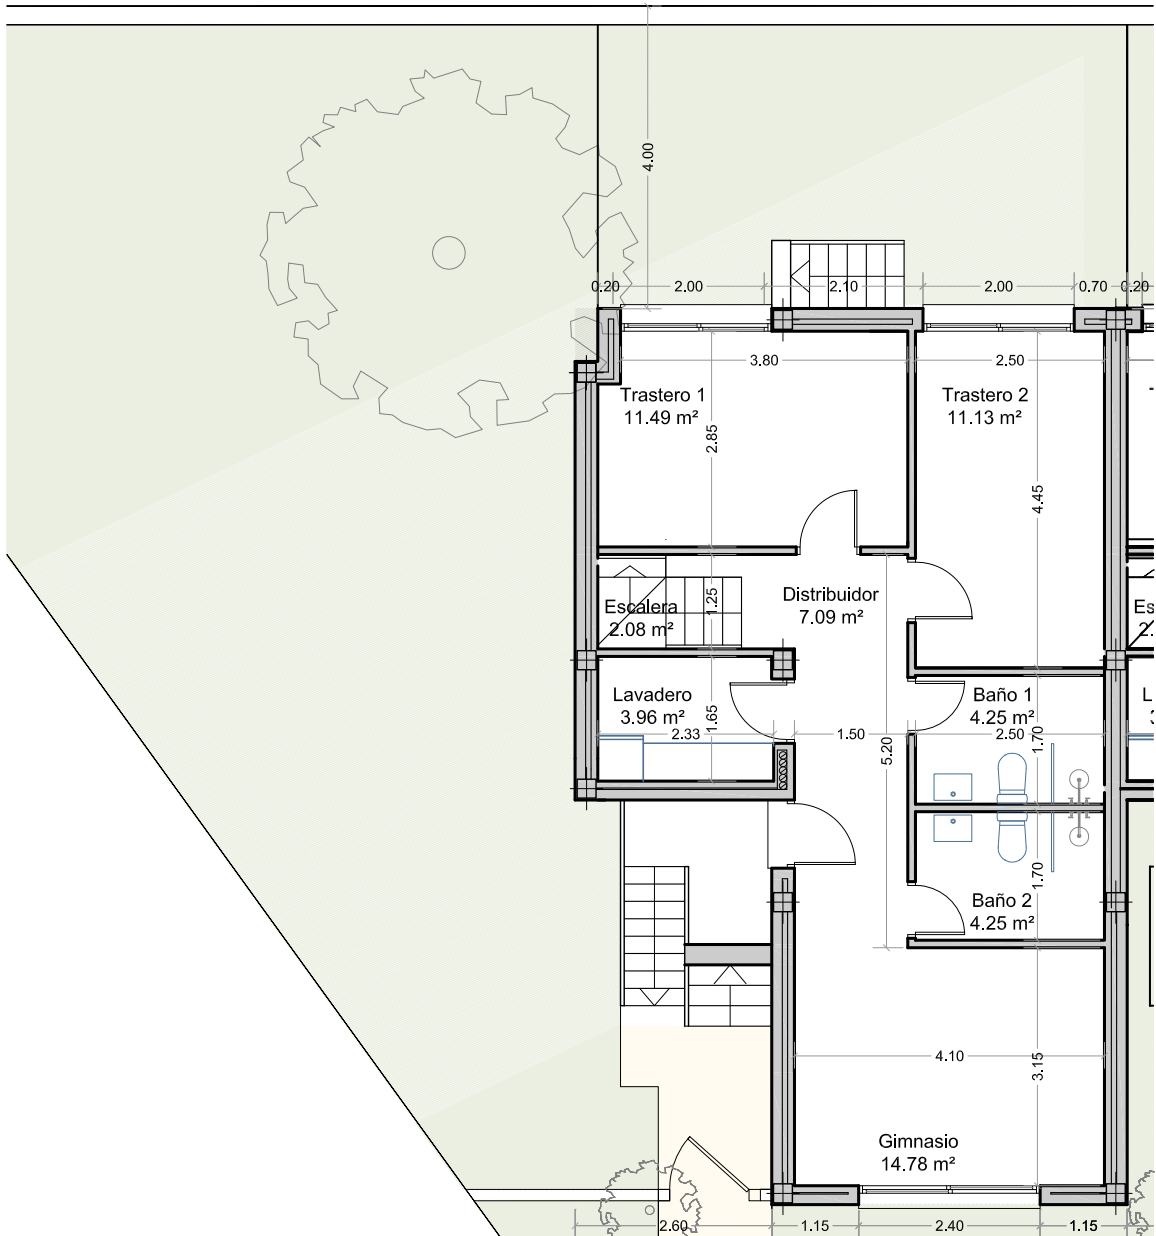


SUPERFICIE CONSTRUIDA CERRADA VIVIENDA	
Planta Semisótano	72,54 m ²
Planta Baja	47,38 m ²
Planta Primera	35,33 m ²
TOTAL SUPERFICIE CONSTRUIDA CERRADA VIVIENDA	155,25 m²
SUPERFICIE CONSTRUIDA TERRAZAS	
Planta Baja	20,77 m ²
Planta Casetón	29,02 m ²
TOTAL SUPERFICIE CONSTRUIDA TERRAZAS	49,79 m²
SUPERFICIE PRIVATIVA JARDÍN	145,44 m²
TOTAL SUPERFICIES	350,48 m²

VIVIENDA C2

DISTRIBUCIÓN Y ACOTADO



Planta Baja. Escala 1/100

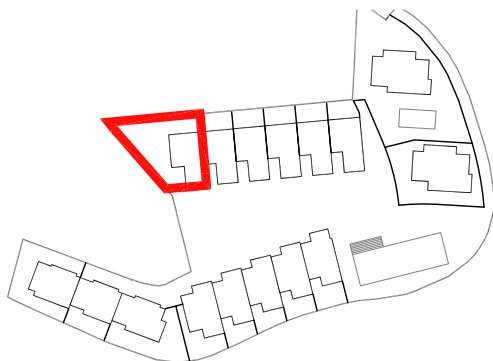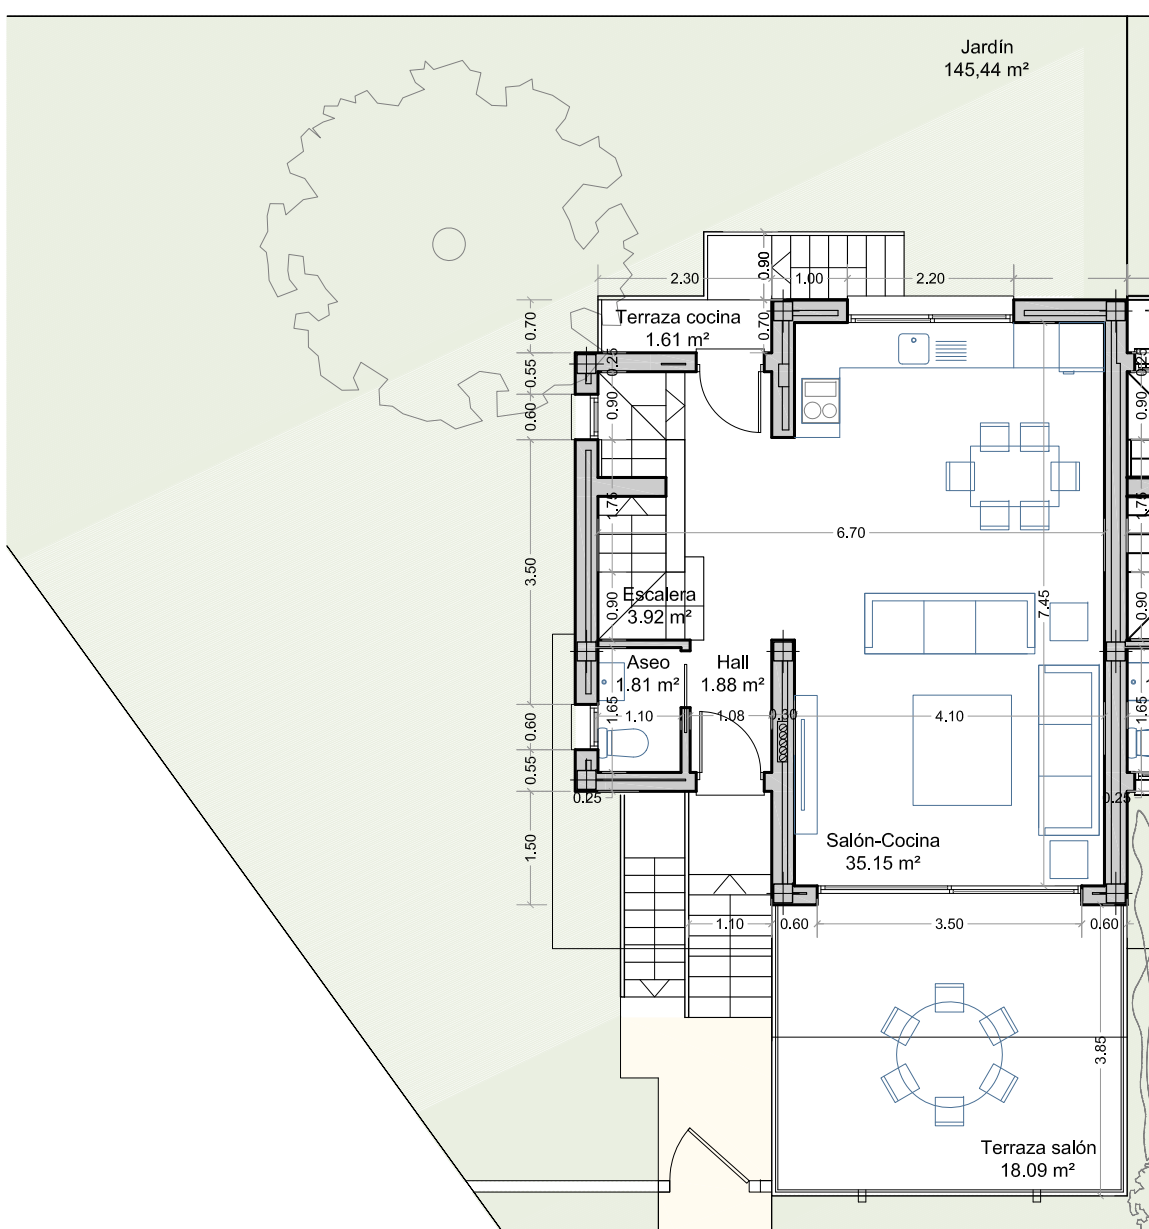

SUPERFICIE CONSTRUIDA CERRADA VIVIENDA	
Planta Semisótano	72,54 m ²
Planta Baja	47,38 m ²
Planta Primera	35,33 m ²
TOTAL SUPERFICIE CONSTRUIDA CERRADA VIVIENDA	155,25 m²
SUPERFICIE CONSTRUIDA TERRAZAS	
Planta Baja	20,77 m ²
Planta Casetón	29,02 m ²
TOTAL SUPERFICIE CONSTRUIDA TERRAZAS	49,79 m²
SUPERFICIE PRIVATIVA JARDÍN	145,44 m²
TOTAL SUPERFICIES	350,48 m²

VIVIENDA C1

DISTRIBUCIÓN Y ACOTADO
Planta Primera. Escala 1/100

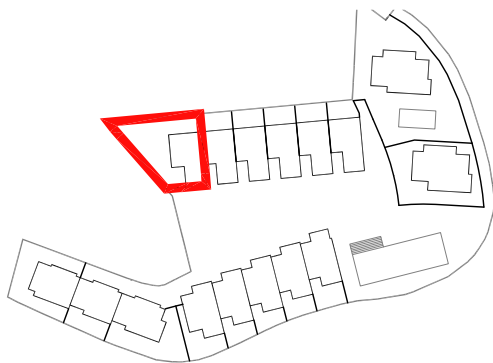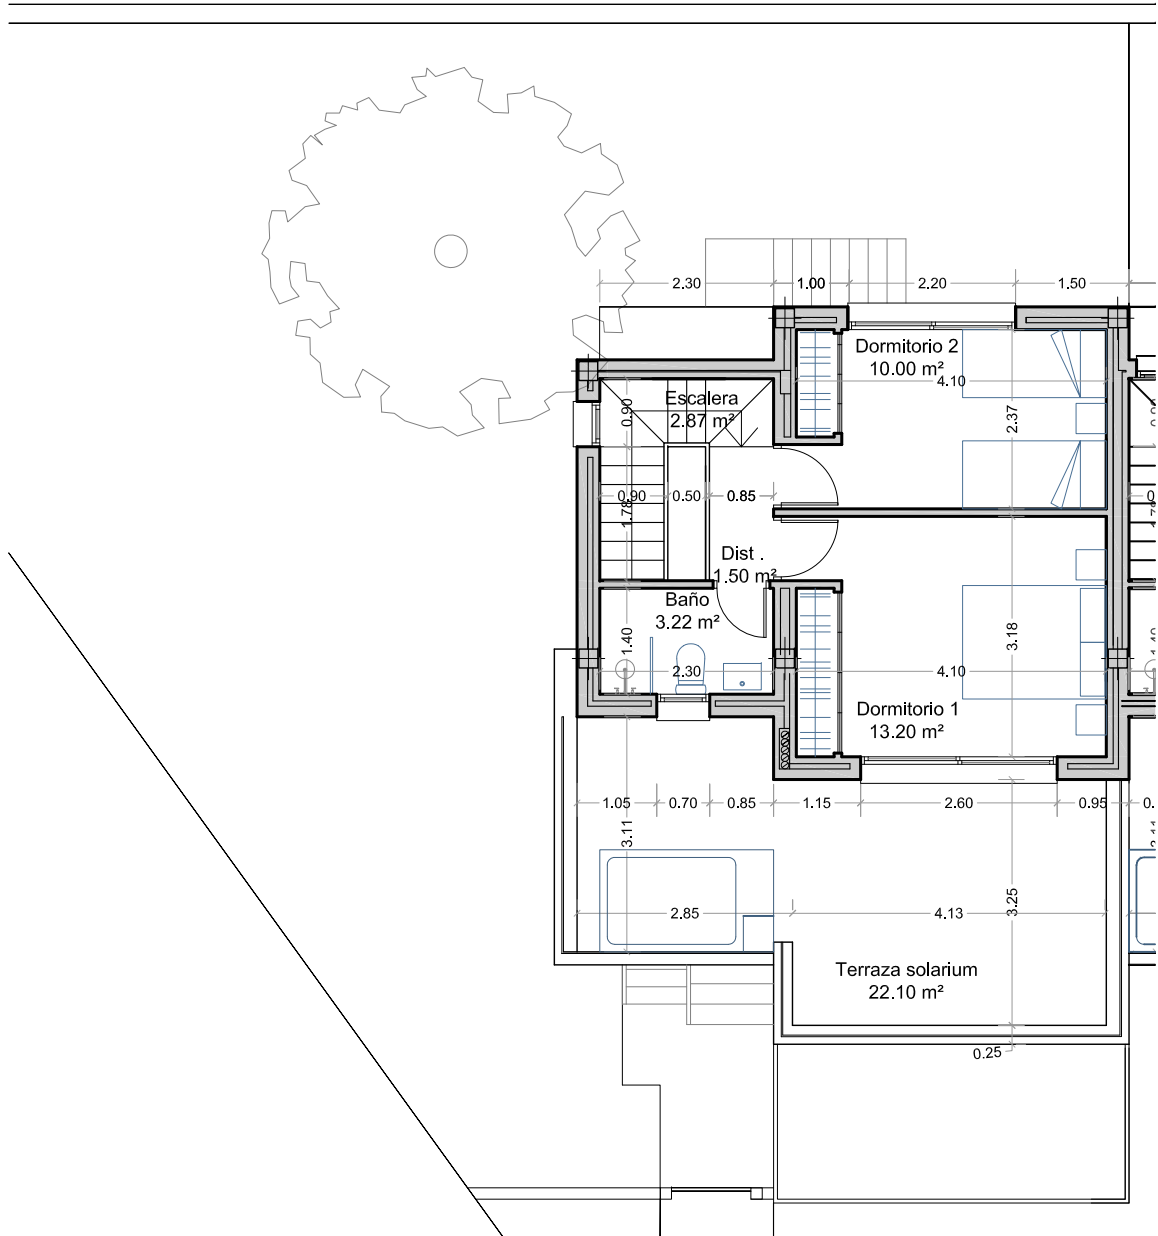

SUPERFICIE CONSTRUIDA CERRADA VIVIENDA	
Planta Semisótano	72,54 m ²
Planta Baja	47,38 m ²
Planta Primera	35,33 m ²
TOTAL SUPERFICIE CONSTRUIDA CERRADA VIVIENDA	155,25 m²
SUPERFICIE CONSTRUIDA TERRAZAS	
Planta Baja	20,77 m ²
Planta Casetón	29,02 m ²
TOTAL SUPERFICIE CONSTRUIDA TERRAZAS	49,79 m²
SUPERFICIE PRIVATIVA JARDÍN	145,44 m²
TOTAL SUPERFICIES	350,48 m²