

VIVIENDA C5



SITUACIÓN EN EL CONJUNTO

Escala S/E



VIVIENDA C5

DISTRIBUCIÓN Y ACOTADO
Planta Semisótano, Escala 1/100

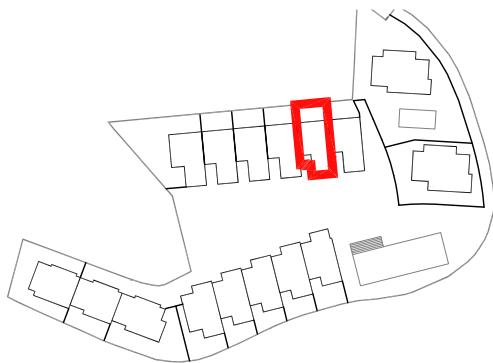
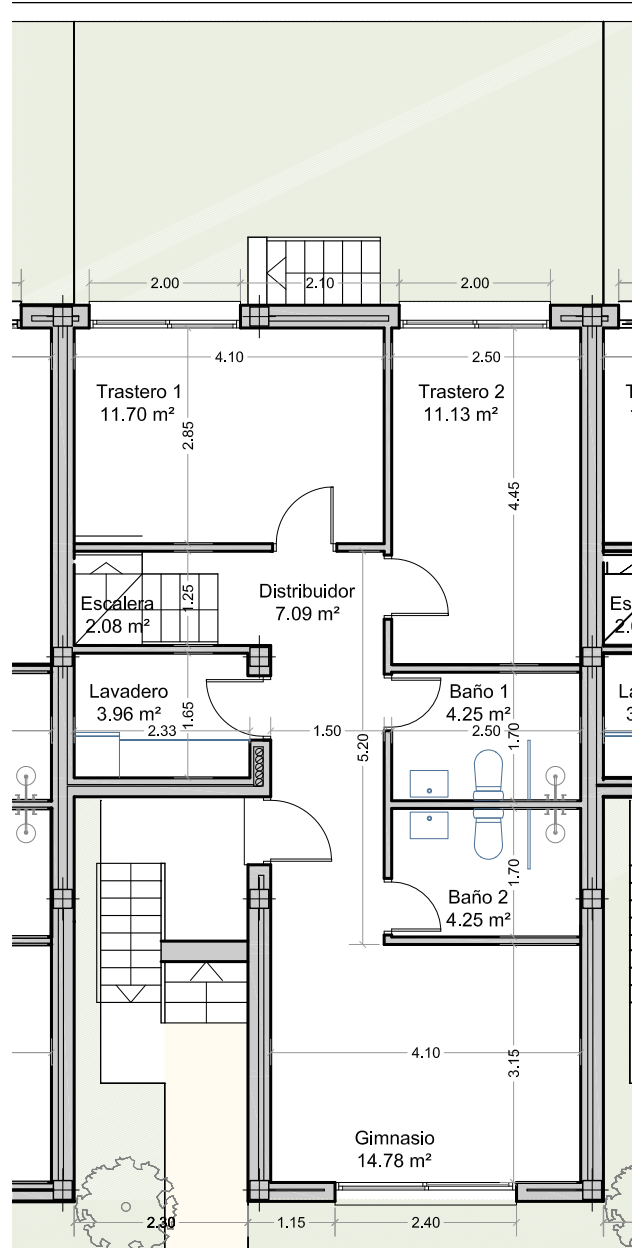


SUPERFICIE CONSTRUIDA CERRADA VIVIENDA	
Planta Semisótano	71,45 m ²
Planta Baja	46,51 m ²
Planta Pímera	35,08 m ²
TOTAL SUPERFICIE CONSTRUIDA CERRADA VIVIENDA	153,04 m²
SUPERFICIE CONSTRUIDA TERRAZAS	
Planta Baja	20,77 m ²
Planta Casetón	26,98 m ²
TOTAL SUPERFICIE CONSTRUIDA TERRAZAS	47,75 m²
SUPERFICIE PRIVATIVA JARDÍN	35,12 m²
TOTAL SUPERFICIES	235,91 m²

VIVIENDA C5

DISTRIBUCIÓN Y ACOTADO



Planta Baja. Escala 1/100

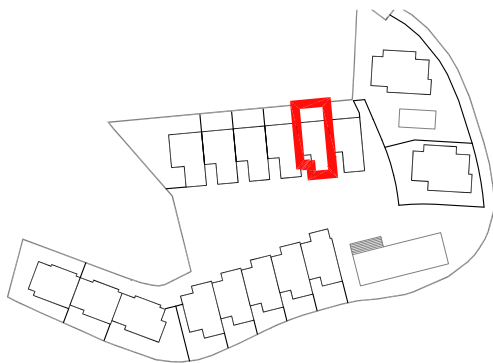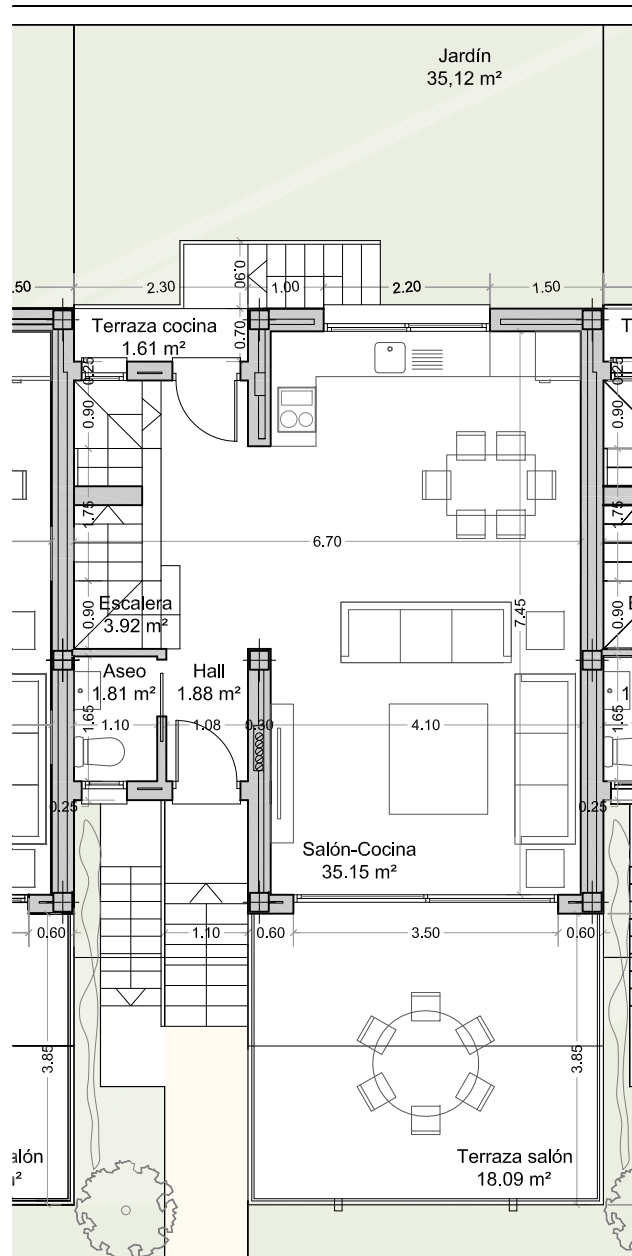

SUPERFICIE CONSTRUIDA CERRADA VIVIENDA	
Planta Semisótano	71,45 m ²
Planta Baja	46,51 m ²
Planta Primera	35,08 m ²
TOTAL SUPERFICIE CONSTRUIDA CERRADA VIVIENDA	153,04 m²
SUPERFICIE CONSTRUIDA TERRAZAS	
Planta Baja	20,77 m ²
Planta Casetón	26,98 m ²
TOTAL SUPERFICIE CONSTRUIDA TERRAZAS	47,75 m²
SUPERFICIE PRIVATIVA JARDÍN	35,12 m²
TOTAL SUPERFICIES	235,91 m²

VIVIENDA C5

DISTRIBUCIÓN Y ACOTADO
Planta Primera. Escala 1/100

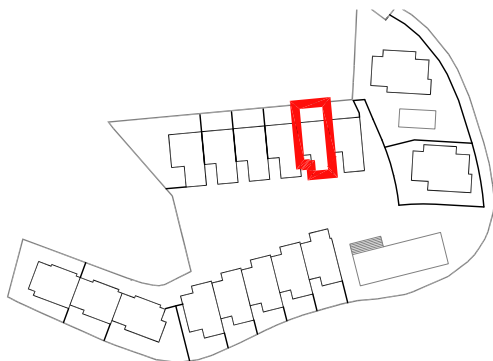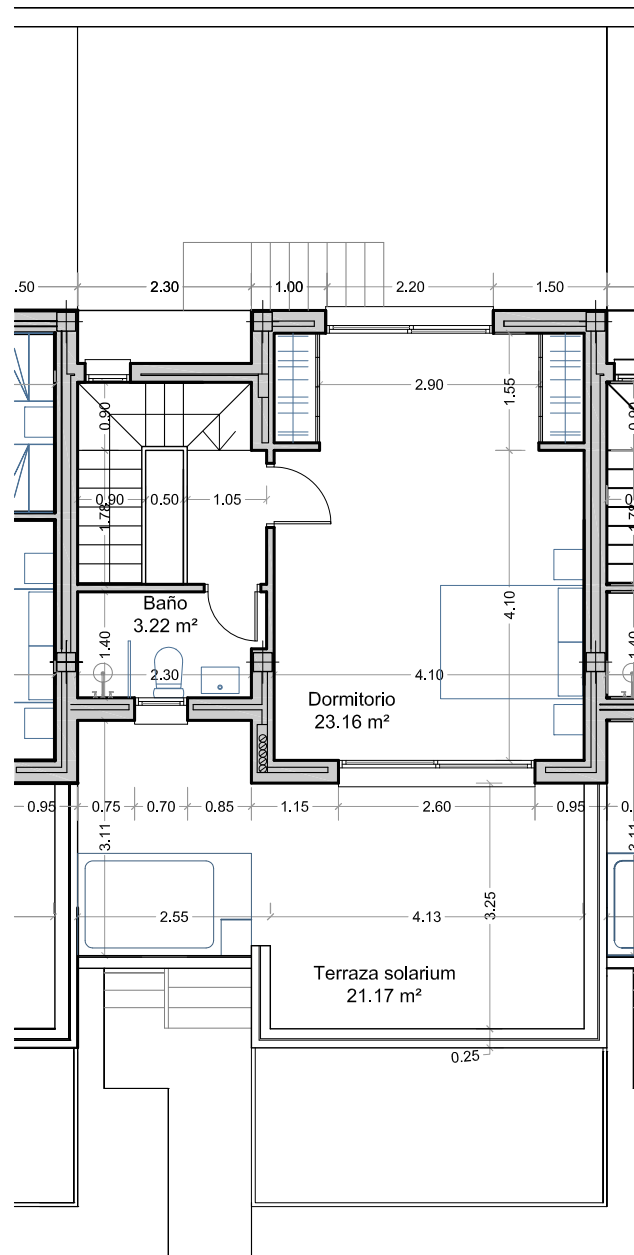

SUPERFICIE CONSTRUIDA CERRADA VIVIENDA	
Planta Semisótano	71,45 m ²
Planta Baja	46,51 m ²
Planta Primera	35,08 m ²
TOTAL SUPERFICIE CONSTRUIDA CERRADA VIVIENDA	153,04 m²
SUPERFICIE CONSTRUIDA TERRAZAS	
Planta Baja	20,77 m ²
Planta Casetón	26,98 m ²
TOTAL SUPERFICIE CONSTRUIDA TERRAZAS	47,75 m²
SUPERFICIE PRIVATIVA JARDÍN	35,12 m ²
TOTAL SUPERFICIES	235,91 m²