


VIVIENDA A1



SITUACIÓN EN EL CONJUNTO

Escala S/E

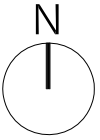

VIVIENDA A1



DISTRIBUCIÓN Y ACOTADO
Planta Semisótano, Escala 1/100

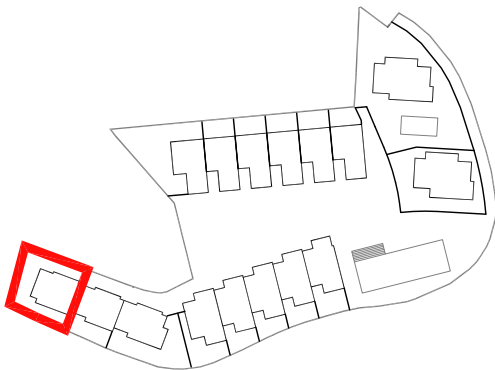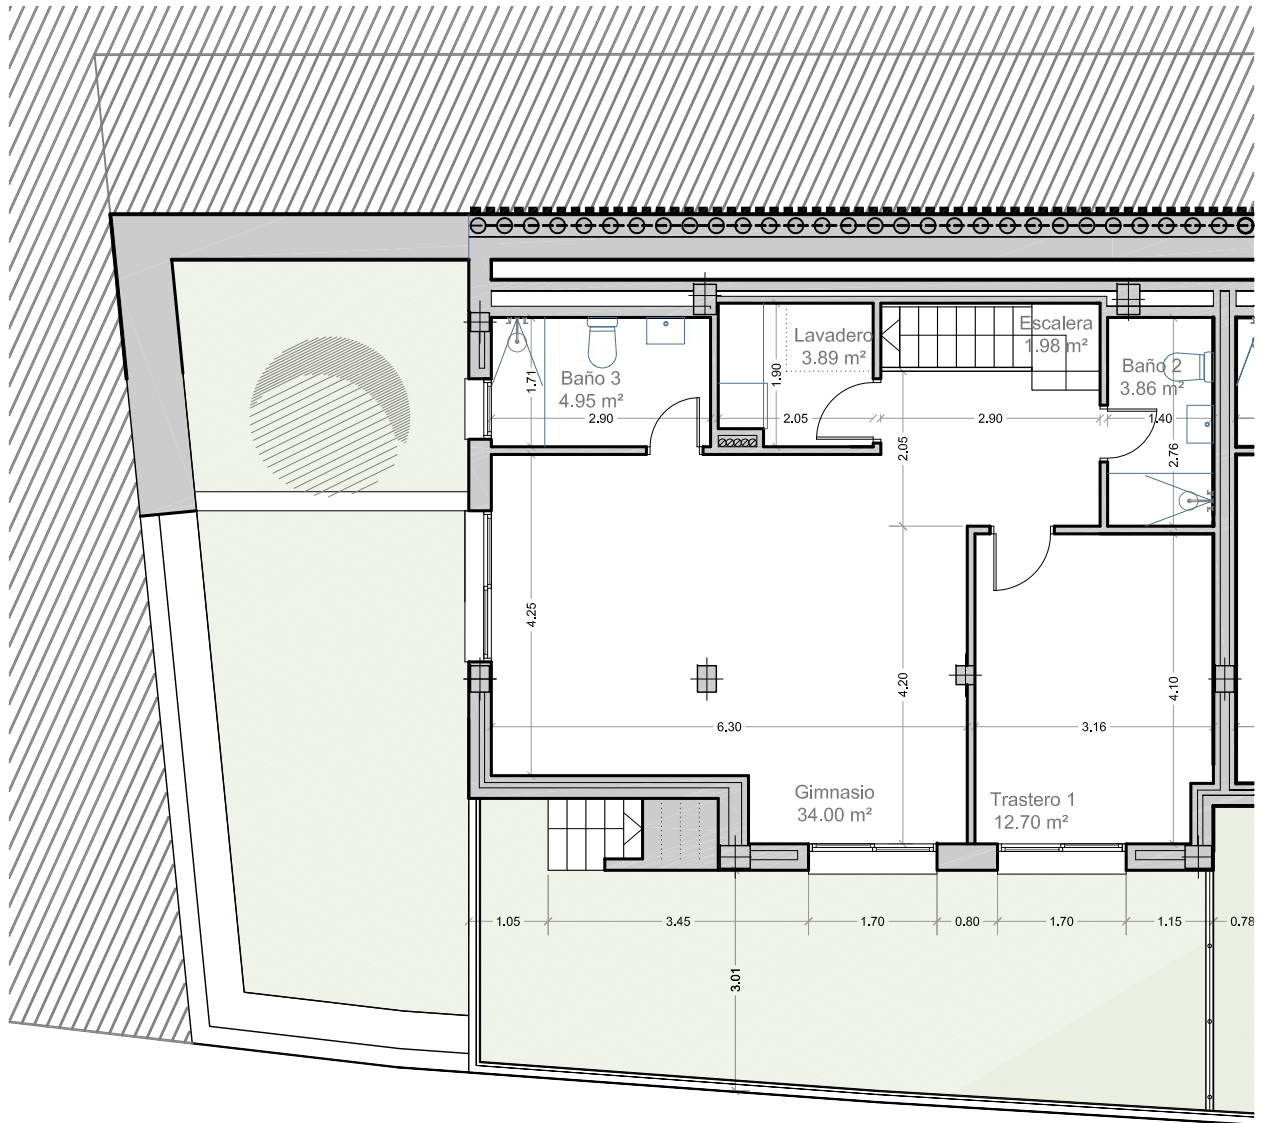

SUPERFICIE CONSTRUIDA CERRADA VIVIENDA	
Planta Semisótano	72,92 m ²
Planta Baja	50,66 m ²
Planta Casetón	14,89 m ²
TOTAL SUPERFICIE CONSTRUIDA CERRADA VIVIENDA	138,47 m²
SUPERFICIE CONSTRUIDA TERRAZAS	
Planta Baja	16,11 m ²
Planta Casetón	45,60 m ²
TOTAL SUPERFICIE CONSTRUIDA TERRAZAS	61,71 m²
SUPERFICIE PRIVATIVA JARDÍN	114,41 m²
TOTAL SUPERFICIES	314,59 m²

VIVIENDA A1



DISTRIBUCIÓN Y ACOTADO
Planta Baja, Escala 1/100

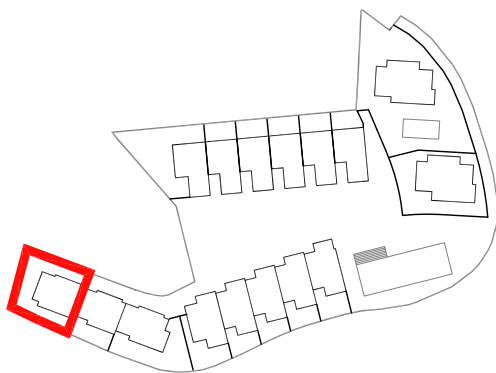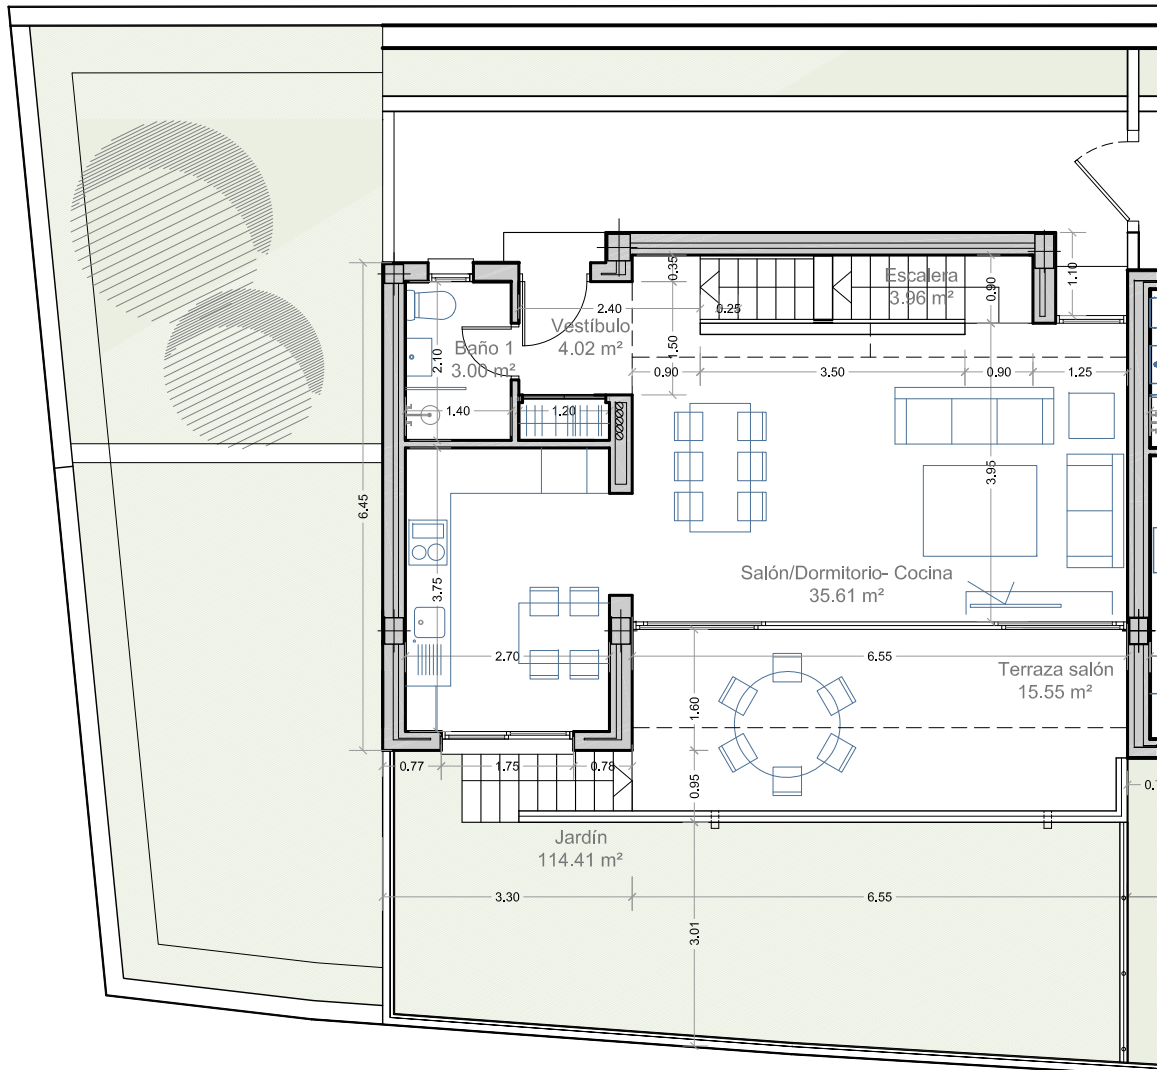

SUPERFICIE CONSTRUIDA CERRADA VIVIENDA	
Planta Semisótano	72,92 m ²
Planta Baja	50,66 m ²
Planta Casetón	14,89 m ²
TOTAL SUPERFICIE CONSTRUIDA CERRADA VIVIENDA	138,47 m²
SUPERFICIE CONSTRUIDA TERRAZAS	
Planta Baja	16,11 m ²
Planta Casetón	45,60 m ²
TOTAL SUPERFICIE CONSTRUIDA TERRAZAS	61,71 m²
SUPERFICIE PRIVATIVA JARDÍN	114,41 m²
TOTAL SUPERFICIES	314,59 m²

VIVIENDA A1

DISTRIBUCIÓN Y ACOTADO
Planta Casetón, Escala 1/100

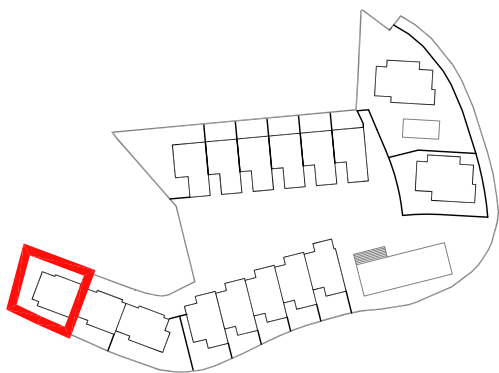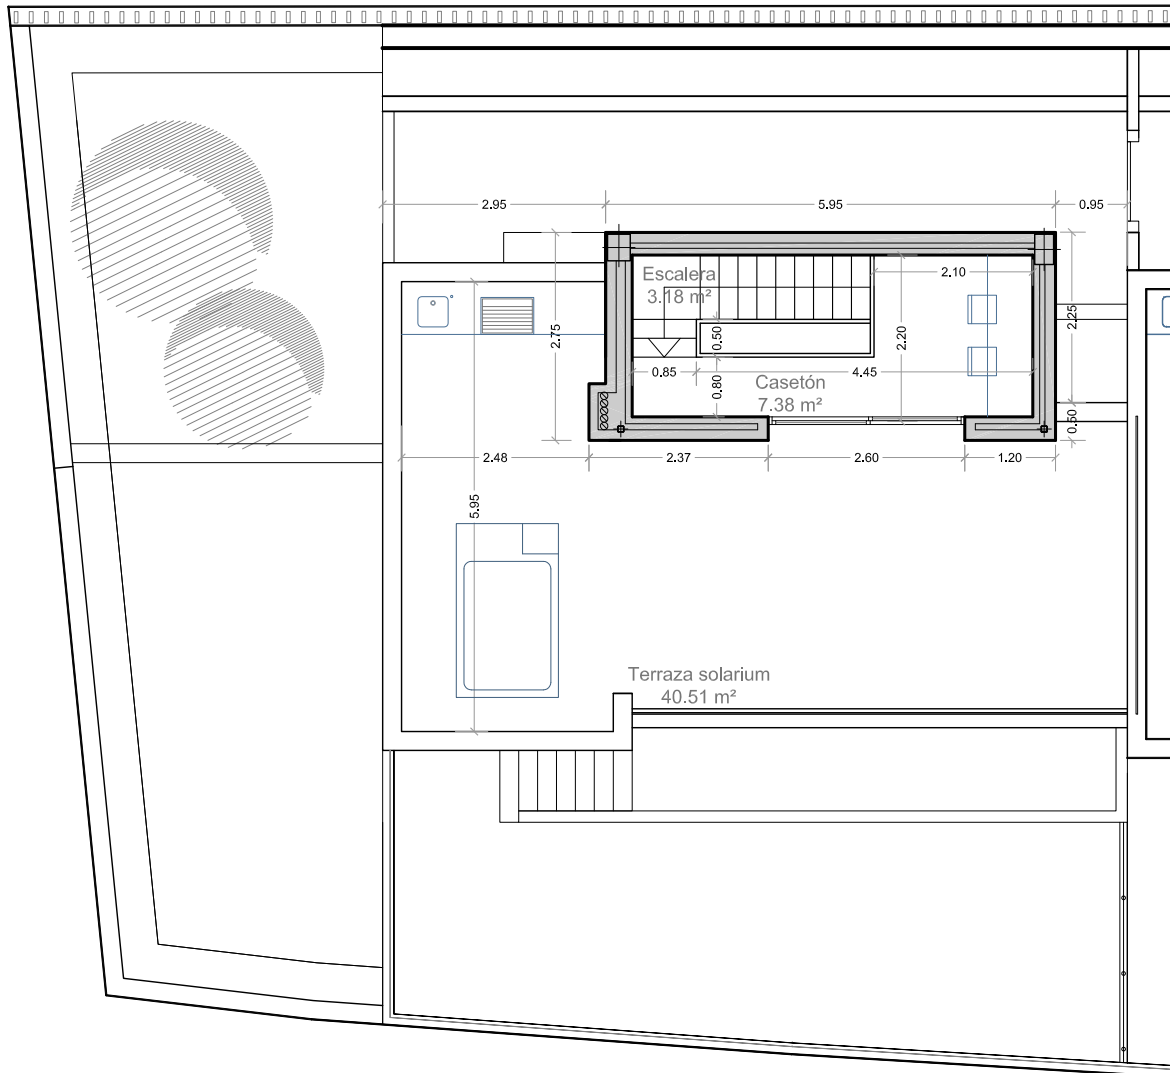

SUPERFICIE CONSTRUIDA CERRADA VIVIENDA	
Planta Semisótano	72,92 m ²
Planta Baja	50,66 m ²
Planta Casetón	14,89 m ²
TOTAL SUPERFICIE CONSTRUIDA CERRADA VIVIENDA	138,47 m²
SUPERFICIE CONSTRUIDA TERRAZAS	
Planta Baja	16,11 m ²
Planta Casetón	45,60 m ²
TOTAL SUPERFICIE CONSTRUIDA TERRAZAS	61,71 m²
SUPERFICIE PRIVATIVA JARDÍN	114,41 m²
TOTAL SUPERFICIES	314,59 m²