


VIVIENDA A2



SITUACIÓN EN EL CONJUNTO

Escala S/E

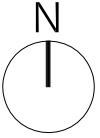

VIVIENDA A2



DISTRIBUCIÓN Y ACOTADO
Planta Semisótano. Escala 1/00

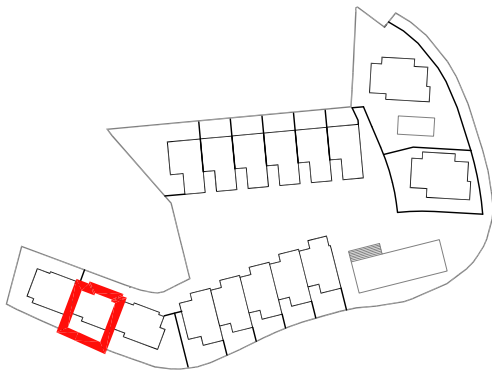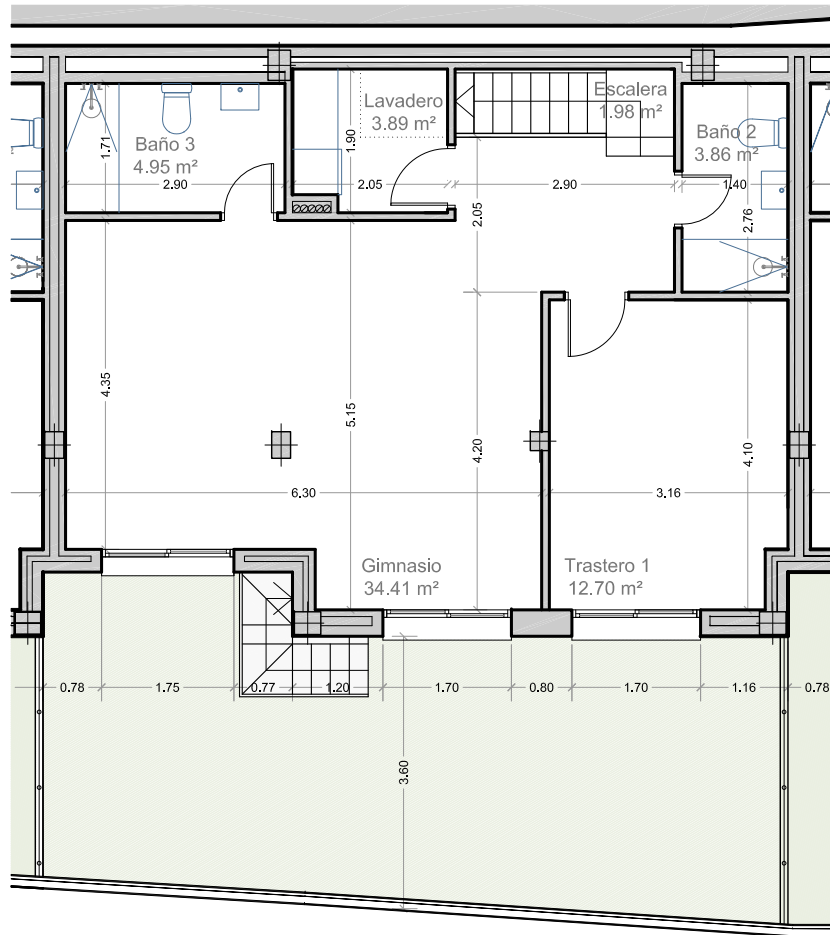

SUPERFICIE CONSTRUIDA CERRADA VIVIENDA	
Planta Semisótano	72,02 m ²
Planta Baja	50,06 m ²
Planta Casetón	14,89 m ²
TOTAL SUPERFICIE CONSTRUIDA CERRADA VIVIENDA	136,97 m²
SUPERFICIE CONSTRUIDA TERRAZAS	
Planta Baja	16,11 m ²
Planta Casetón	45,60 m ²
TOTAL SUPERFICIE CONSTRUIDA TERRAZAS	61,71 m²
SUPERFICIE PRIVATIVA JARDÍN	39,06 m²
TOTAL SUPERFICIES	237,74 m²

VIVIENDA A2



DISTRIBUCIÓN Y ACOTADO
Planta Baja. Escala 1/00

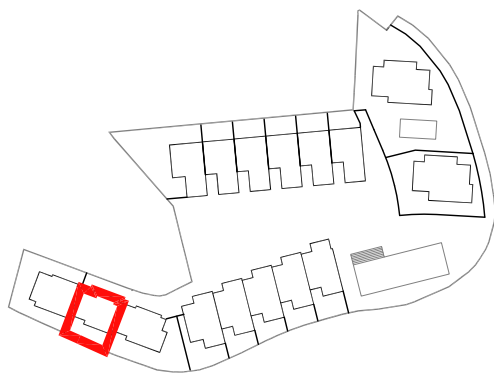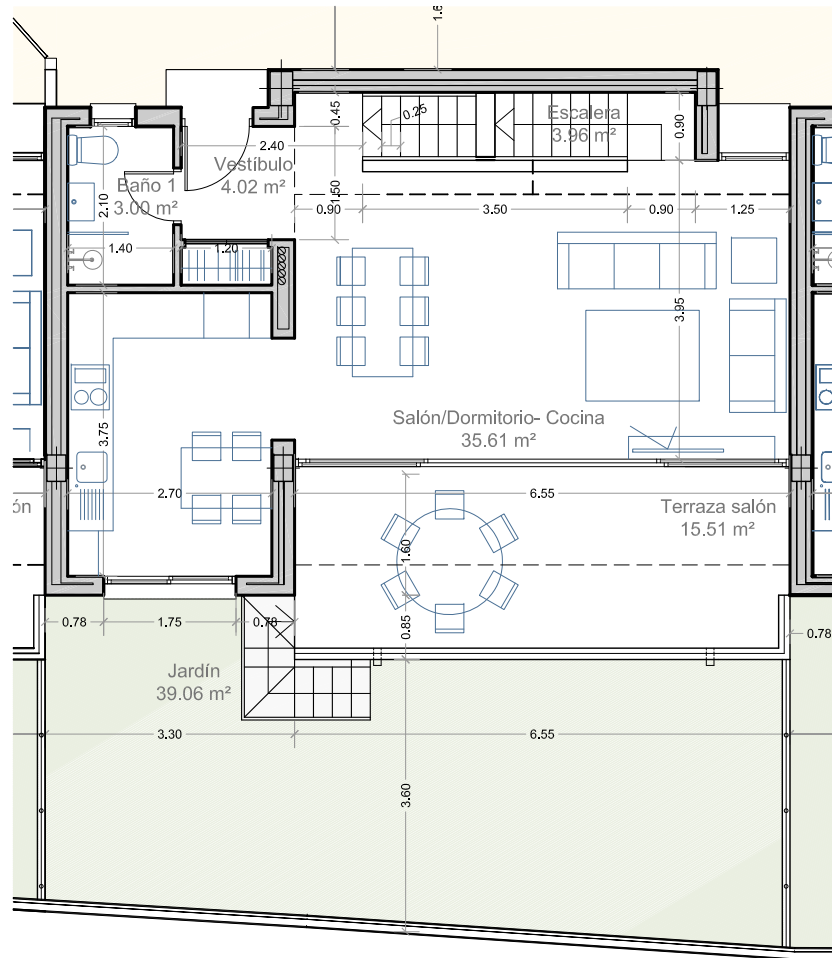

SUPERFICIE CONSTRUIDA CERRADA VIVIENDA	
Planta Semisótano	72,02 m ²
Planta Baja	50,06 m ²
Planta Casetón	14,89 m ²
TOTAL SUPERFICIE CONSTRUIDA CERRADA VIVIENDA	136,97 m²
SUPERFICIE CONSTRUIDA TERRAZAS	
Planta Baja	16,11 m ²
Planta Casetón	45,60 m ²
TOTAL SUPERFICIE CONSTRUIDA TERRAZAS	61,71 m²
SUPERFICIE PRIVATIVA JARDÍN	39,06 m²
TOTAL SUPERFICIES	237,74 m²

VIVIENDA A2

DISTRIBUCIÓN Y ACOTADO
Planta Casetón. Escala 1/00

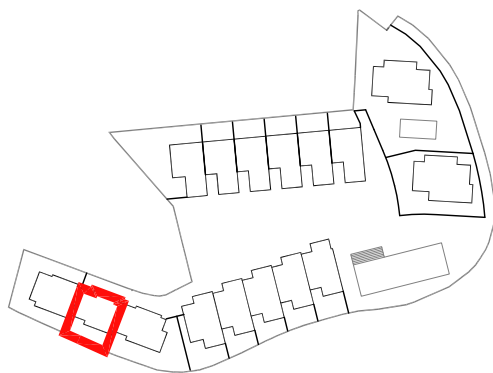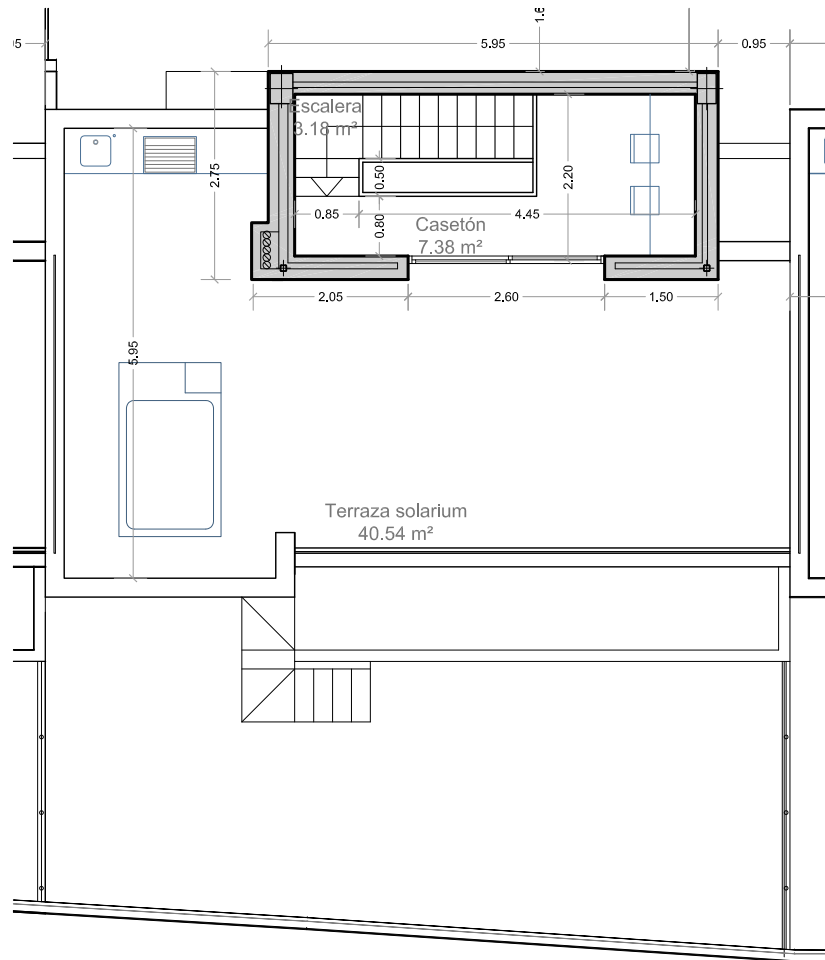

SUPERFICIE CONSTRUIDA CERRADA VIVIENDA	
Planta Semisótano	72,02 m ²
Planta Baja	50,06 m ²
Planta Casetón	14,89 m ²
TOTAL SUPERFICIE CONSTRUIDA CERRADA VIVIENDA	136,97 m²
SUPERFICIE CONSTRUIDA TERRAZAS	
Planta Baja	16,11 m ²
Planta Casetón	45,60 m ²
TOTAL SUPERFICIE CONSTRUIDA TERRAZAS	61,71 m²
SUPERFICIE PRIVATIVA JARDÍN	39,06 m²
TOTAL SUPERFICIES	237,74 m²