


VIVIENDA A3

SITUACIÓN EN EL CONJUNTO



Escala S/E

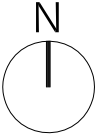

VIVIENDA A3

EMPLAZAMIENTO EN SU PARCELA

Escala S/E

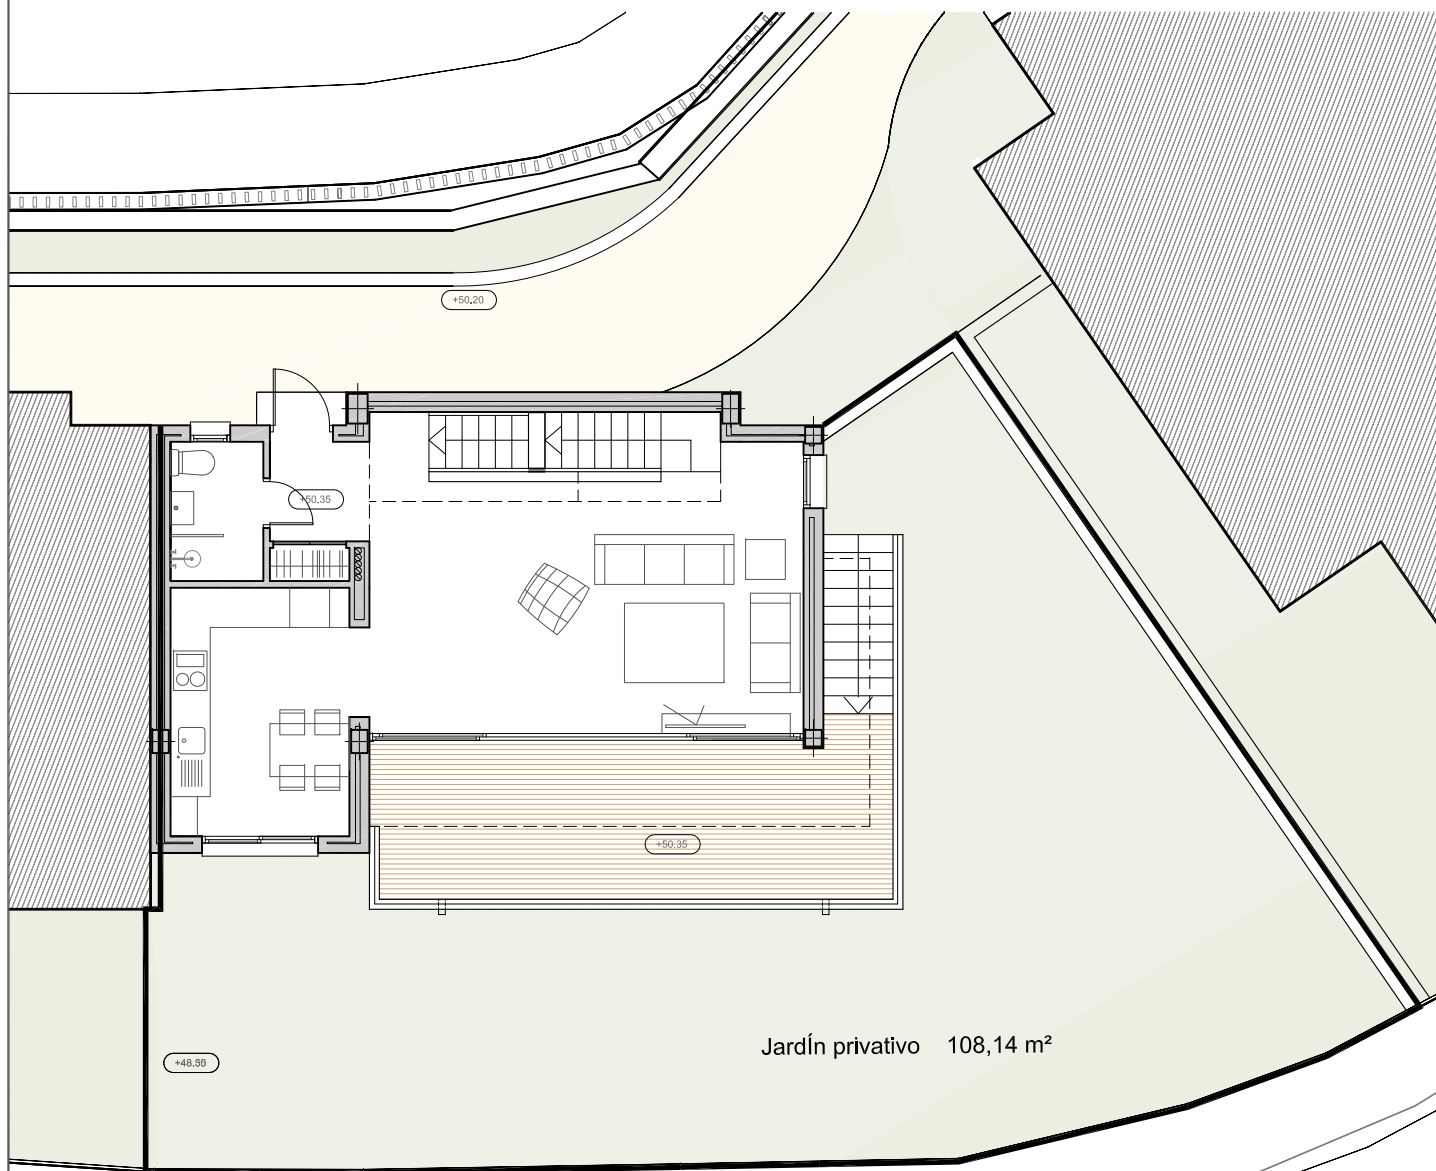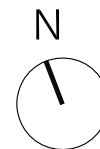

Jardín privativo 108,14 m²

+48.50

+50.20



+50.35

+50.35

+45.00

VIVIENDA A3



DISTRIBUCIÓN Y ACOTADO
Planta Semisótano. Escala 1/00

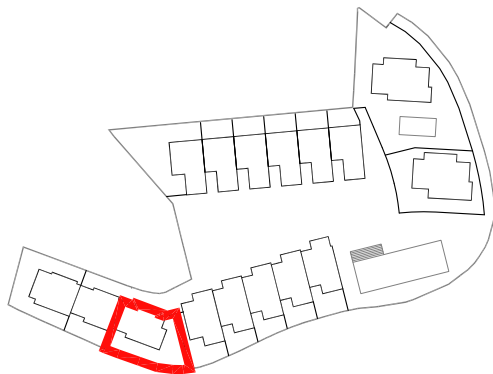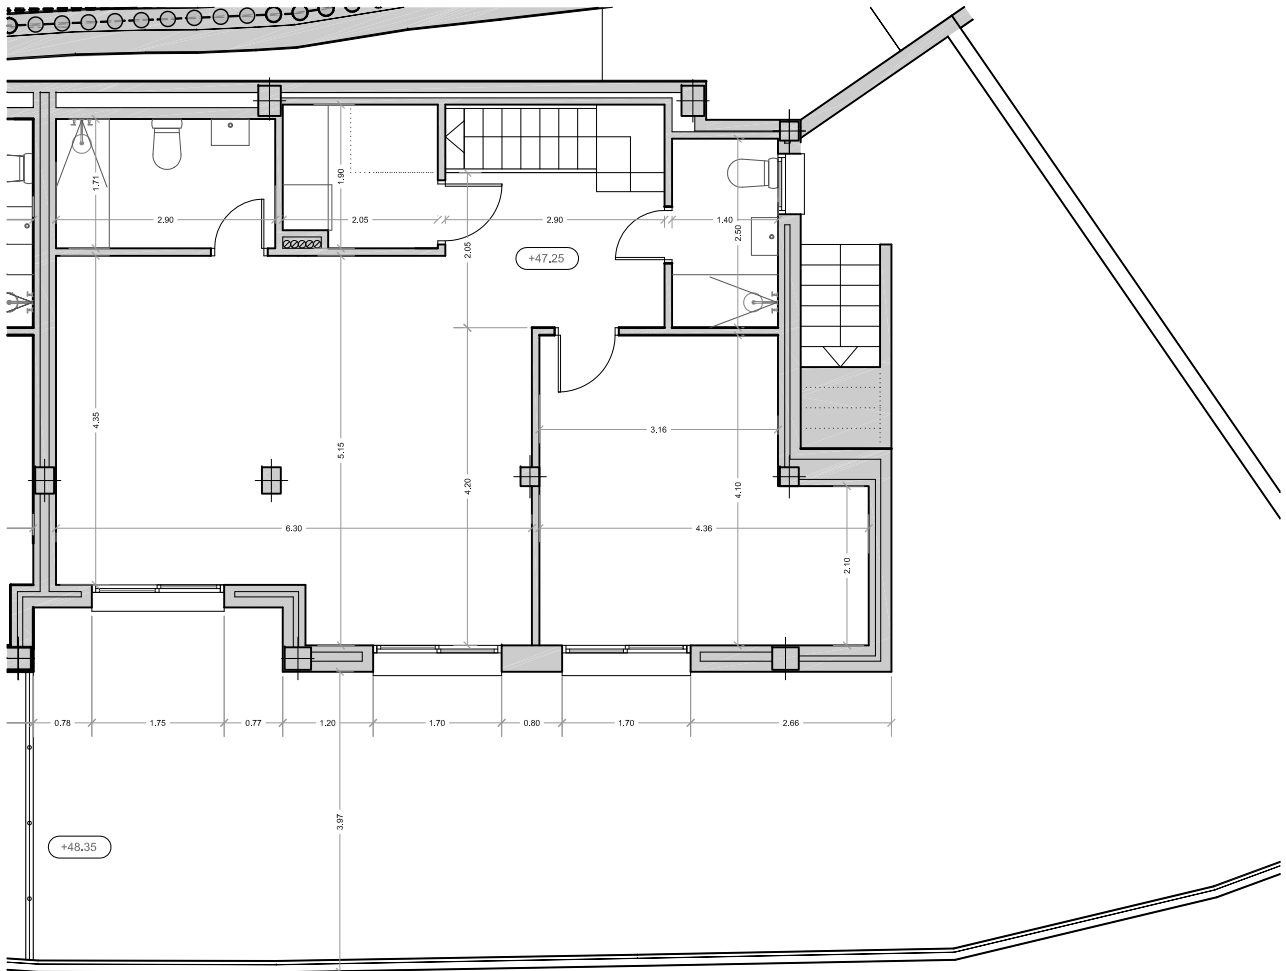

SUPERFICIE CONSTRUIDA CERRADA VIVIENDA	
Planta Semisótano	76,80 m ²
Planta Baja	50,71 m ²
Planta Casetón	14,89 m ²
TOTAL SUPERFICIE CONSTRUIDA CERRADA VIVIENDA	142,40 m²
SUPERFICIE CONSTRUIDA TERRAZAS	
Planta Baja	20,40 m ²
Planta Casetón	49,40 m ²
TOTAL SUPERFICIE CONSTRUIDA TERRAZAS	69,80 m²
SUPERFICIE PRIVATIVA JARDÍN	108,14 m²
34OTAL SUPERFICIES	320,34 m²

VIVIENDA A3



DISTRIBUCIÓN Y ACOTADO
Planta Baja, Escala 1/00

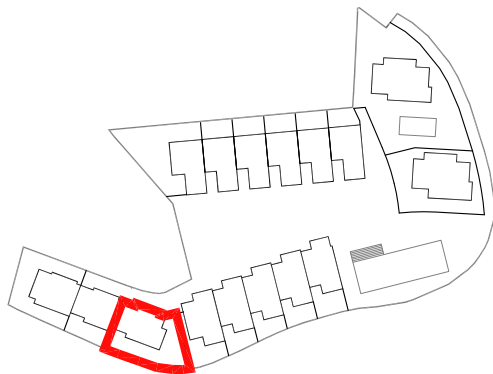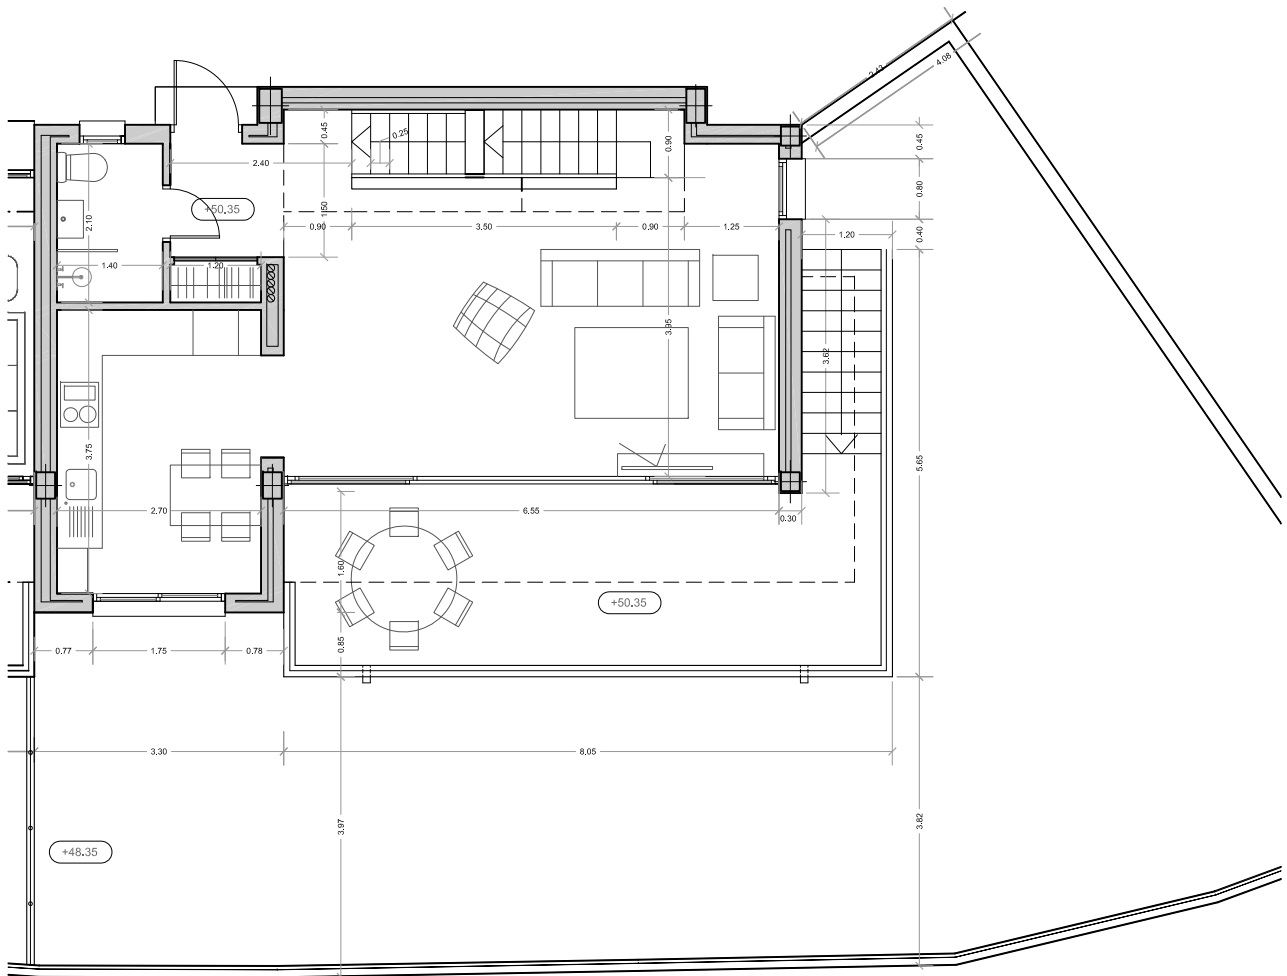

SUPERFICIE CONSTRUIDA CERRADA VIVIENDA	
Planta Semisótano	76,80 m ²
Planta Baja	50,71 m ²
Planta Casetón	14,89 m ²
TOTAL SUPERFICIE CONSTRUIDA CERRADA VIVIENDA	142,40 m²
SUPERFICIE CONSTRUIDA TERRAZAS	
Planta Baja	20,40 m ²
Planta Casetón	49,40 m ²
TOTAL SUPERFICIE CONSTRUIDA TERRAZAS	69,80 m²
SUPERFICIE PRIVATIVA JARDÍN	108,14 m²
34OTAL SUPERFICIES	320,34 m²

VIVIENDA A3

DISTRIBUCIÓN Y ACOTADO
Planta Casetón. Escala 1/00

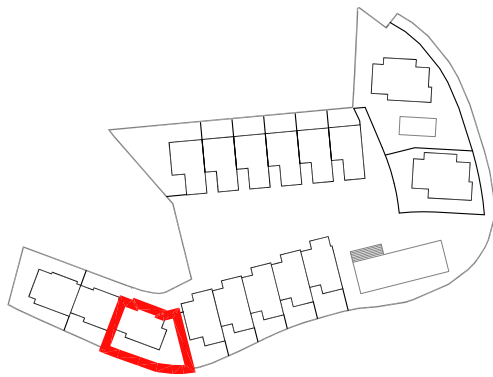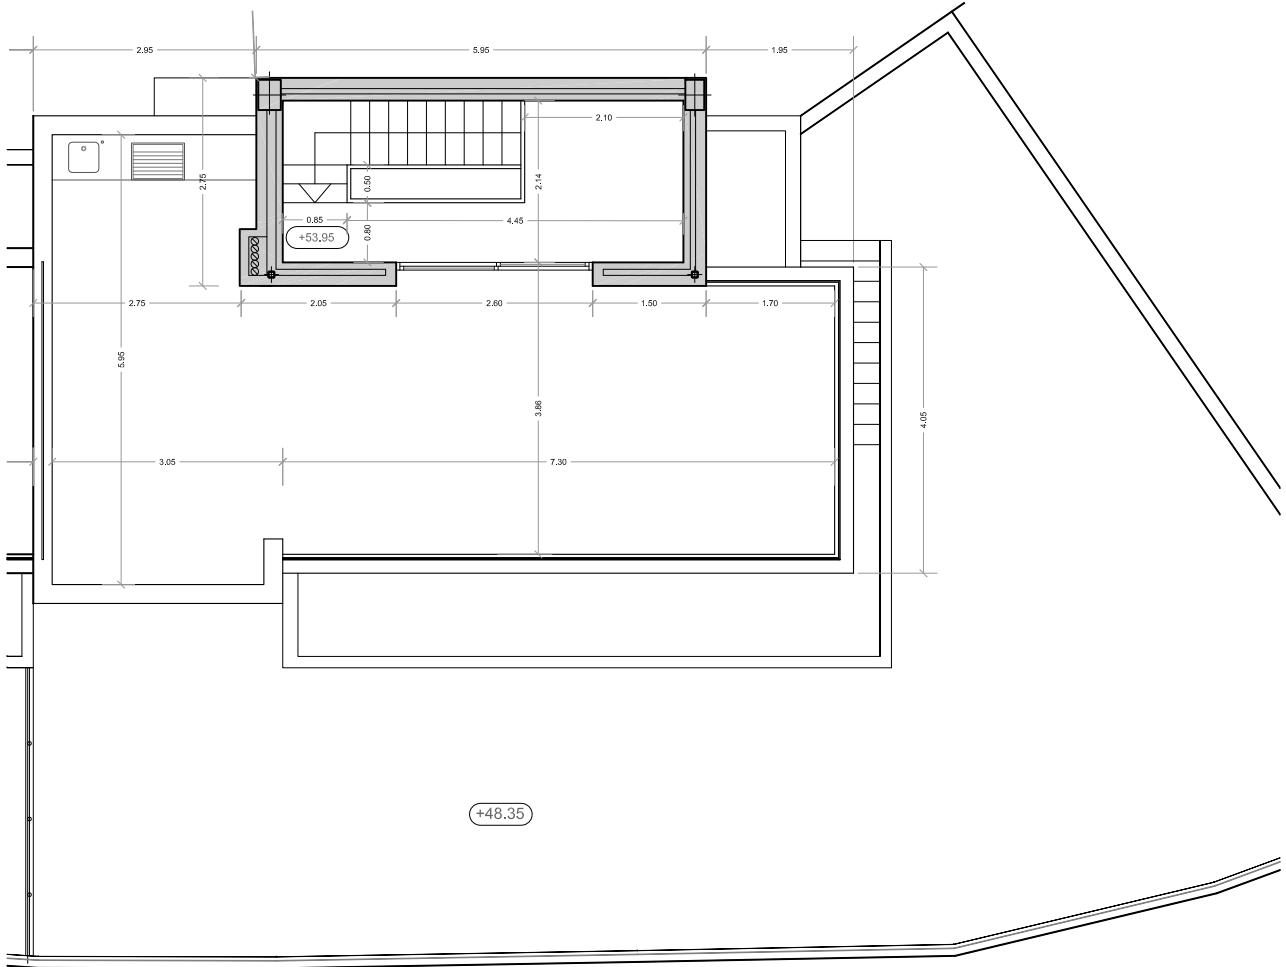

SUPERFICIE CONSTRUIDA CERRADA VIVIENDA	
Planta Semisótano	76,80 m ²
Planta Baja	50,71 m ²
Planta Casetón	14,89 m ²
TOTAL SUPERFICIE CONSTRUIDA CERRADA VIVIENDA	142,40 m²
SUPERFICIE CONSTRUIDA TERRAZAS	
Planta Baja	20,40 m ²
Planta Casetón	49,40 m ²
TOTAL SUPERFICIE CONSTRUIDA TERRAZAS	69,80 m²
SUPERFICIE PRIVATIVA JARDÍN	108,14 m²
34OTAL SUPERFICIES	320,34 m²