


# VIVIENDA C2



SITUACIÓN EN EL CONJUNTO

Escala S/E

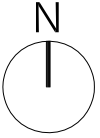

# VIVIENDA C2

DISTRIBUCIÓN Y ACOTADO  
Planta Semisótano. Escala 1/100

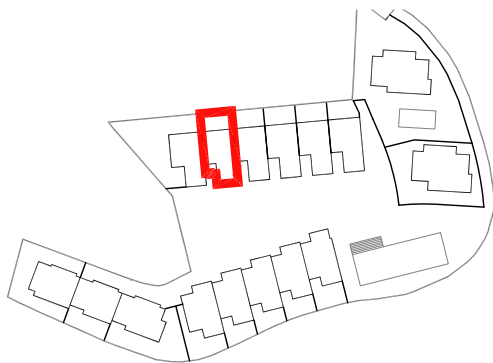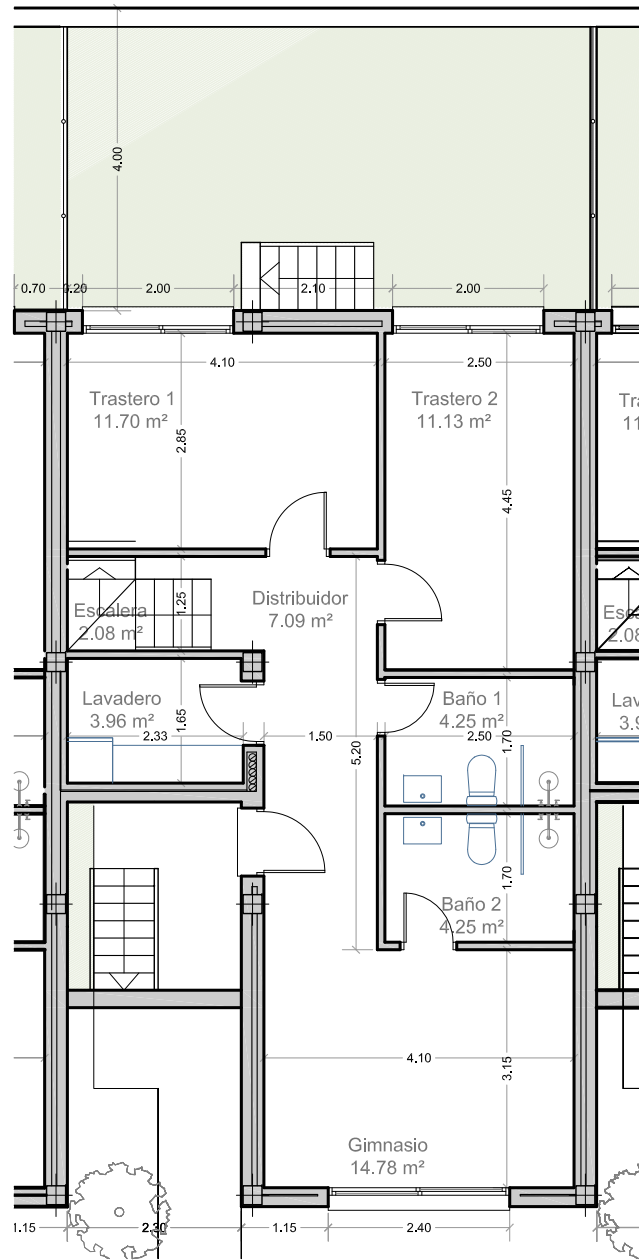

| SUPERFICIE CONSTRUIDA CERRADA VIVIENDA              |                             |
|---|-----------------------------|
| Planta Semisótano                                   | 71,45 m <sup>2</sup>        |
| Planta Baja   | 46,51 m <sup>2</sup>        |
| Planta Primera                                      | 35,08 m <sup>2</sup>        |
| <b>TOTAL SUPERFICIE CONSTRUIDA CERRADA VIVIENDA</b> | <b>153,04 m<sup>2</sup></b> |

| SUPERFICIE CONSTRUIDA TERRAZAS              |                            |
|---|----------------------------|
| Planta Baja                                 | 20,77 m <sup>2</sup>       |
| Planta Casetón                              | 26,98 m <sup>2</sup>       |
| <b>TOTAL SUPERFICIE CONSTRUIDA TERRAZAS</b> | <b>47,75 m<sup>2</sup></b> |



|                             |                      |
|-----------------------------|----------------------|
| SUPERFICIE PRIVATIVA JARDÍN | 35,12 m <sup>2</sup> |
|-----------------------------|----------------------|

|                          |                             |
|--------------------------|-----------------------------|
| <b>TOTAL SUPERFICIES</b> | <b>235,91 m<sup>2</sup></b> |
|--------------------------|-----------------------------|

# VIVIENDA C2

DISTRIBUCIÓN Y ACOTADO



Planta Baja. Escala 1/100

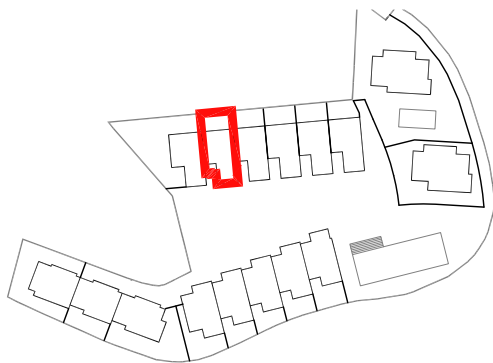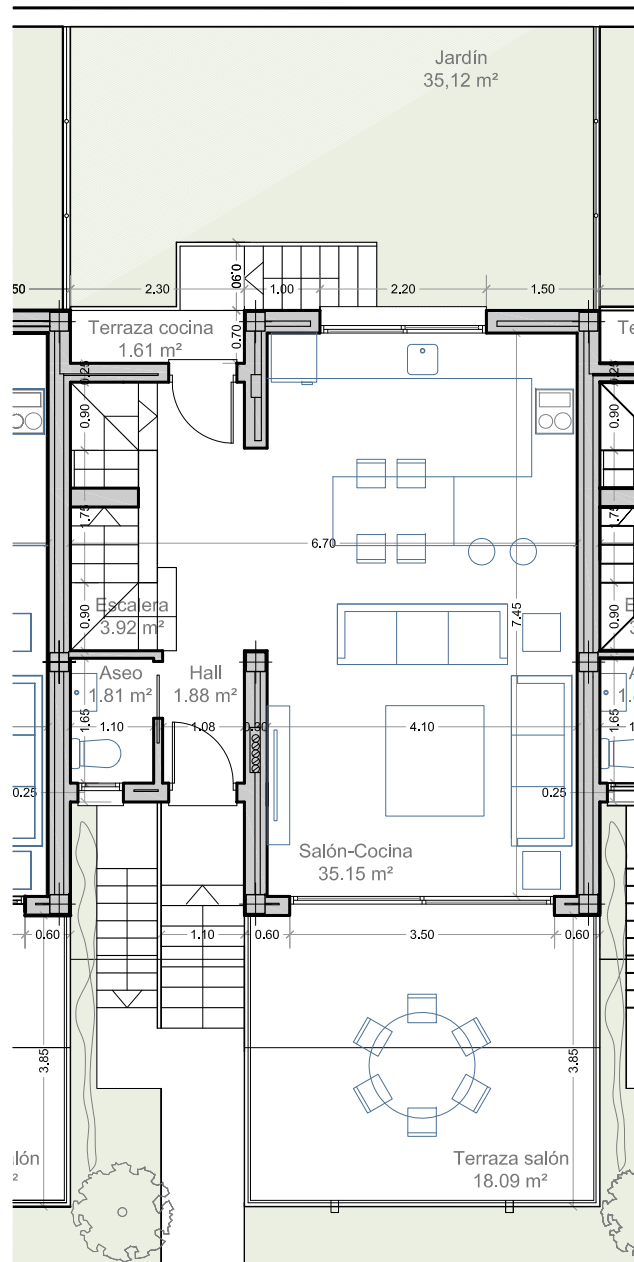

|   |                             |
|---|-----------------------------|
| <b>SUPERFICIE CONSTRUIDA CERRADA VIVIENDA</b>       |                             |
| Planta Semisótano                                   | 71,45 m <sup>2</sup>        |
| Planta Baja   | 46,51 m <sup>2</sup>        |
| Planta Primera                                      | 35,08 m <sup>2</sup>        |
| <b>TOTAL SUPERFICIE CONSTRUIDA CERRADA VIVIENDA</b> | <b>153,04 m<sup>2</sup></b> |
| <b>SUPERFICIE CONSTRUIDA TERRAZAS</b>               |                             |
| Planta Baja   | 20,77 m <sup>2</sup>        |
| Planta Casetón                                      | 26,98 m <sup>2</sup>        |
| <b>TOTAL SUPERFICIE CONSTRUIDA TERRAZAS</b>         | <b>47,75 m<sup>2</sup></b>  |
| <b>SUPERFICIE PRIVATIVA JARDÍN</b>                  | <b>35,12 m<sup>2</sup></b>  |
| <b>TOTAL SUPERFICIES</b>                            | <b>235,91 m<sup>2</sup></b> |

# VIVIENDA C2

DISTRIBUCIÓN Y ACOTADO  
Planta Primera. Escala 1/100

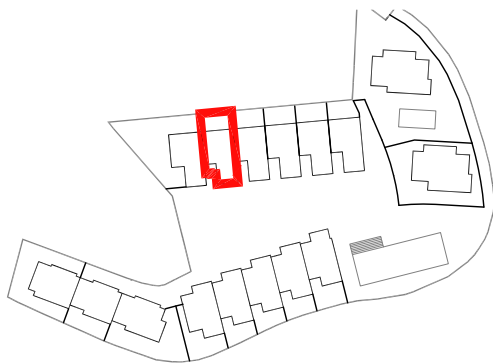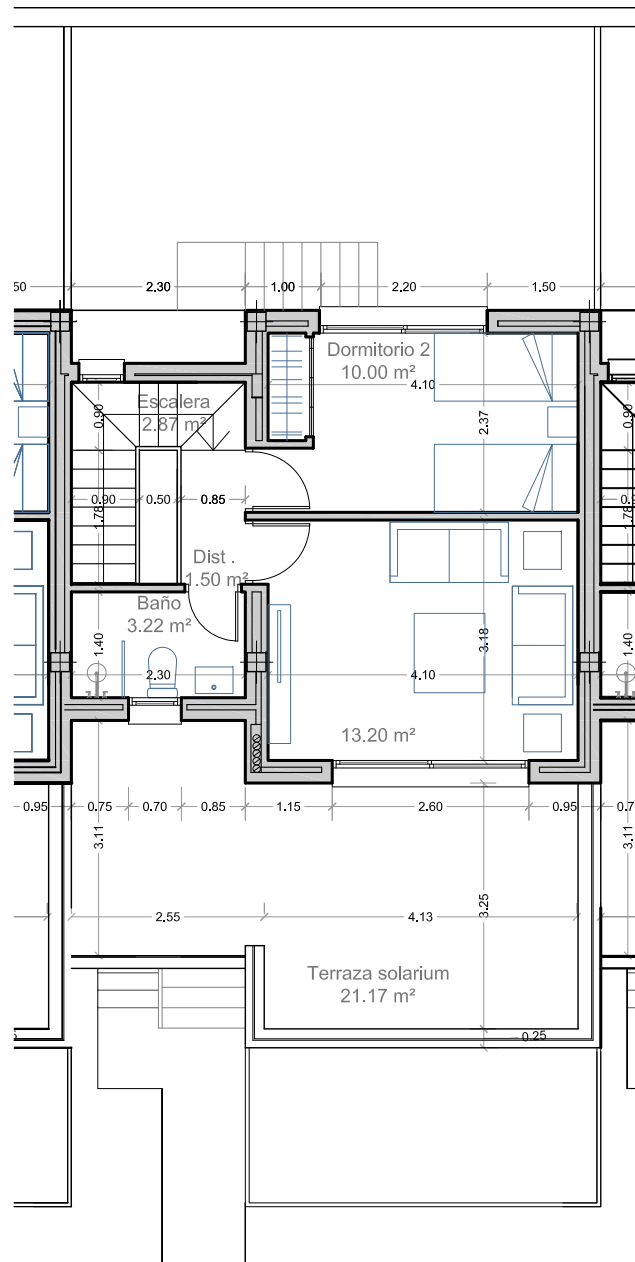

|   |                             |
|---|-----------------------------|
| SUPERFICIE CONSTRUIDA CERRADA VIVIENDA              |                             |
| Planta Semisótano                                   | 71,45 m <sup>2</sup>        |
| Planta Baja   | 46,51 m <sup>2</sup>        |
| Planta Primera                                      | 35,08 m <sup>2</sup>        |
| <b>TOTAL SUPERFICIE CONSTRUIDA CERRADA VIVIENDA</b> | <b>153,04 m<sup>2</sup></b> |
| SUPERFICIE CONSTRUIDA TERRAZAS                      |                             |
| Planta Baja   | 20,77 m <sup>2</sup>        |
| Planta Casetón                                      | 26,98 m <sup>2</sup>        |
| <b>TOTAL SUPERFICIE CONSTRUIDA TERRAZAS</b>         | <b>47,75 m<sup>2</sup></b>  |
| SUPERFICIE PRIVATIVA JARDÍN                         | 35,12 m <sup>2</sup>        |
| <b>TOTAL SUPERFICIES</b>                            | <b>235,91 m<sup>2</sup></b> |